


POLICIE ČESKÉ REPUBLIKY
 KRAJSKÉ ŘEDITELSTVÍ POLICIE
 STŘEDOČESKÉHO KRAJE
 DOPRAVNÍ INSPEKTORÁT NYMBURK
 Dne: 18.10.2021
 k č.j. KRPS-25P20-110J-2021-010806-24
 Bez písemného vyjádření NEPLATNÉ!!

Kounice

Kounice

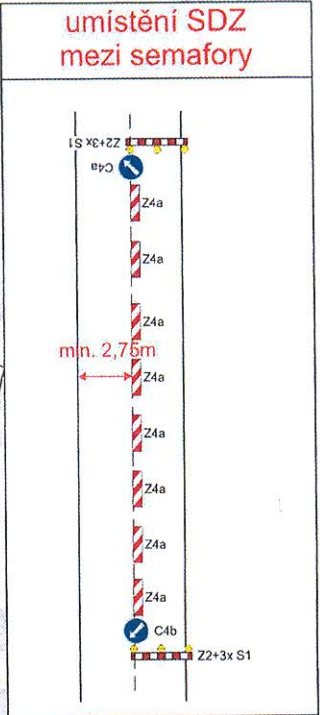

Bude zajištěn bezpečný přístup do nemovitostí dotčených stavbou!

Otevřené výkopy budou zajištěny proti pádu chodců a za snížené viditelnosti budou osvětleny!

Stávající dopravní značení, které bude v kolizi s DZ přechodným nutno zakrýt!

Bude zajištěn bezpečný průjezd jednotek integrovaného záchranného systému!

Uzavírka místní komunikace bude v dostatečném předstihu oznámena a projednána s majiteli všech dotčených nemovitostí!

Při umístění dopravního značení musí být dodrženy podmínky dané v TP66 - OZNAČENÍ PRACOVNÍCH MÍST NA POZEMNÍCH KOMUNIKACÍCH III.VYDÁNÍ, zák.č.361/2000 Sb. v platném znění a zák.č. 13/1997 Sb. v platném znění.

Zořizovatel stavby: Tomáš Blažina	Projektant: Tomáš Blažina	Kreslí: Tomáš Vydra	SEDOZ DOPRAVNÍ ZNAČENÍ
Objekt: CE-DA servis			
Místo: Kounice - výstavba chodníků podél kom. II/272			Formát: A3
Objekt: Návrh DIO			Měřítko: 1:200
			Datum: 10/2021
			Účet: DFR
			Číslo výkresu:
			Paré č.: