

Zodpovědná osoba:	Konstancie:	Formát:
Tomáš Březina	Tomáš Březina	Formát A3
Obsah:	M-SILNICE	SEDOPZ DOPRAVNÍ ZNAČENÍ
Autos:	Porčířany (11330) - oprava povrchu komunikace 4. etapa	Formát: A3 Datum: 09/2022 Délka: 0,98 Číslo výkresu: 1 Právní č.:
Objekt:	Návrh DIO - detail Pořířany	

Při umístění dopravního značení musí být dodrženy podmínky dané v TP66 - OZNAČENÍ PRACOVNÍCH MÍST NA POZEMNÍCH KOMUNIKACÍCH III. VYDÁNÍ, zák.č.361/2000 Sb. v platném znění a zák.č. 13/1997 Sb. v platném znění.


Bude zajištěn bezpečný přístup do nemovitosti dotčených staveb!

Sítavající dopravní značení, které bude v kolizi s DZ přechodným nímno zakryt!

le č.j. MUCB 57330/2022

Městský úřad Český Brod
odbor dopravy a
obecní živnostenský úřad
náměstí Husova 70, PSČ 282 01

-9-

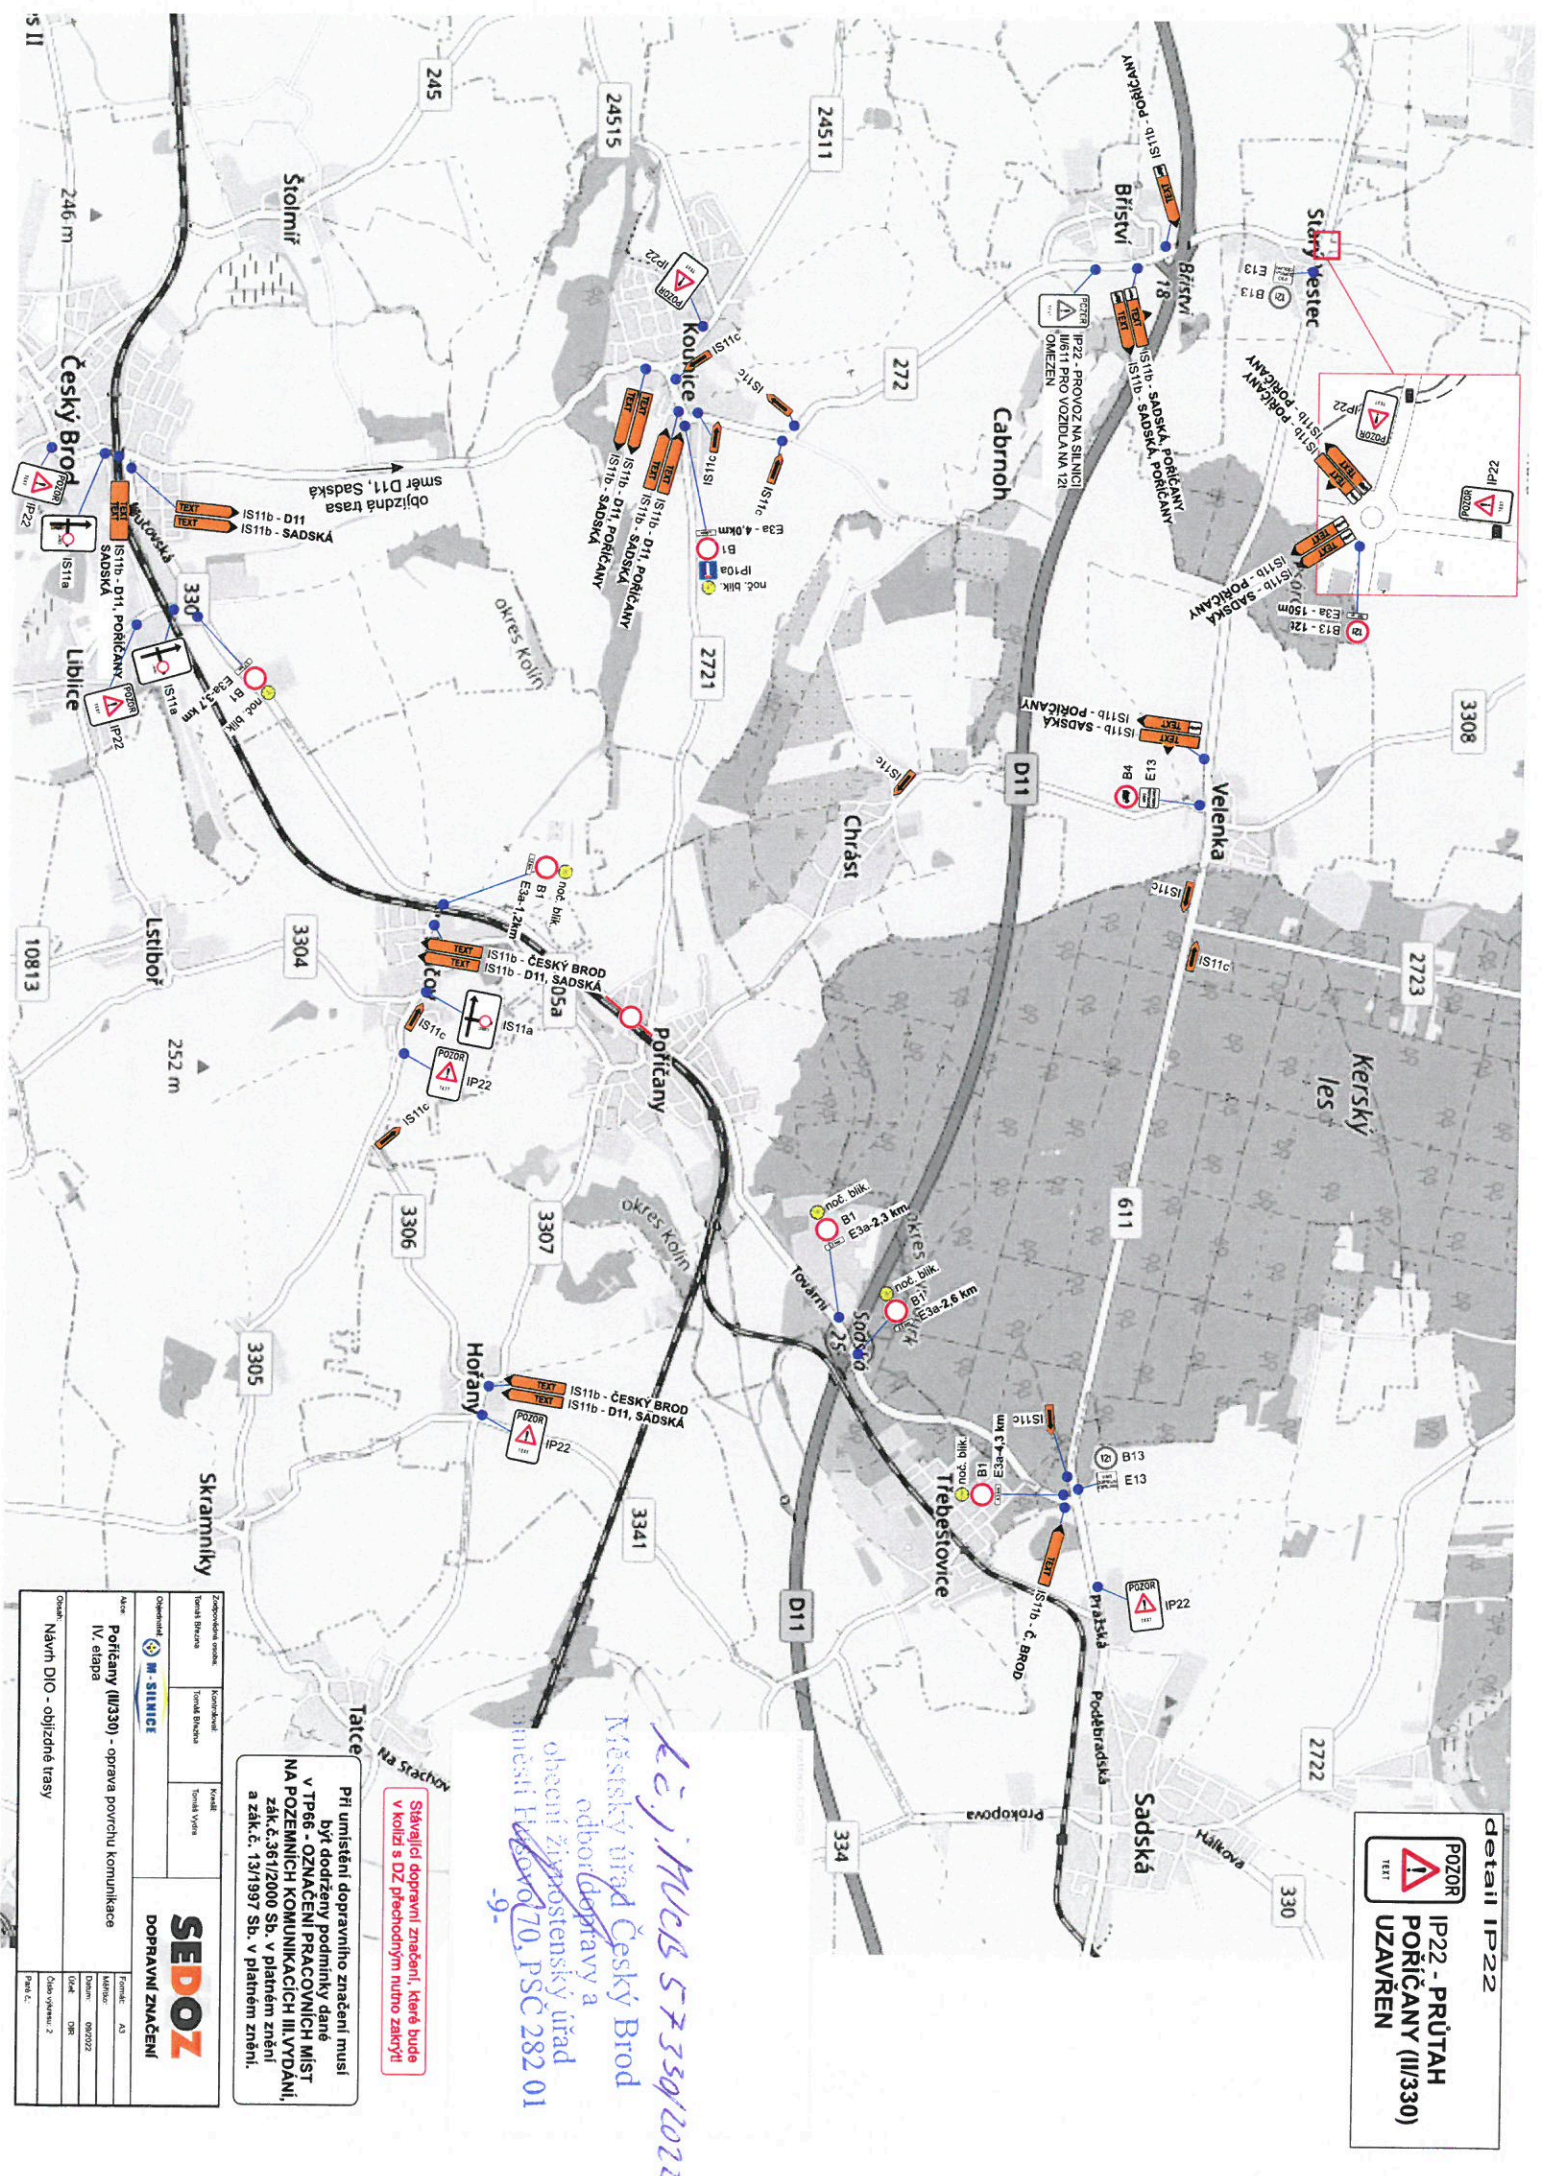

detail IP22
POZOR
IP22 - PRŮTAH
PORÍČANY (II/330)
UZAVŘEN

Stávající dopravní značení, které bude v kolizi s DZ předchozím nutno zakrýt!

Lej MUDr 57359/2022
 Městský úřad Český Brod
 odbor dopravy a
 obecní zpráostenský úřad
 inženýr H. Kozdrov, PŠC 282 01
 9-

Při umístění dopravního značení musí být dodrženy podmínky dle v TR66 - OZNACENÍ PRACOVNÍCH MÍST NA POZEMLÍCH KOMUNIKACÍCH III. VYDÁNÍ, zák.č.381/2000 Sb. v platném znění a zák.č. 131/1997 Sb. v platném znění.

Zpracovatel: SEDOZ	Objevitel: M. SÍRNICE
Technická osoba: Štefan Budař	Kontrola: Štefan Budař
Projektant: Štefan Budař	Kvalifikace: Štefan Budař
Objekt: Poříčany (II/330) - oprava povrchu komunikace IV. etapa	Forma: A1
Objekt: Poříčany (II/330) - oprava povrchu komunikace IV. etapa	Termín: 09/2022
Objekt: Poříčany (II/330) - oprava povrchu komunikace IV. etapa	Objekt: D11
Objekt: Poříčany (II/330) - oprava povrchu komunikace IV. etapa	Objekt: D11
Objekt: Poříčany (II/330) - oprava povrchu komunikace IV. etapa	Objekt: D11
Objekt: Poříčany (II/330) - oprava povrchu komunikace IV. etapa	Objekt: D11